


Übersichtskarte geplanter Maßnahmen M 1 : 10.000

Plangrundlage: Luft-/Hybridbild aus Geoportal Sachsenatlas (GeoSN), 20.07.2022



Ausschnitt aus dem Landschaftsplan

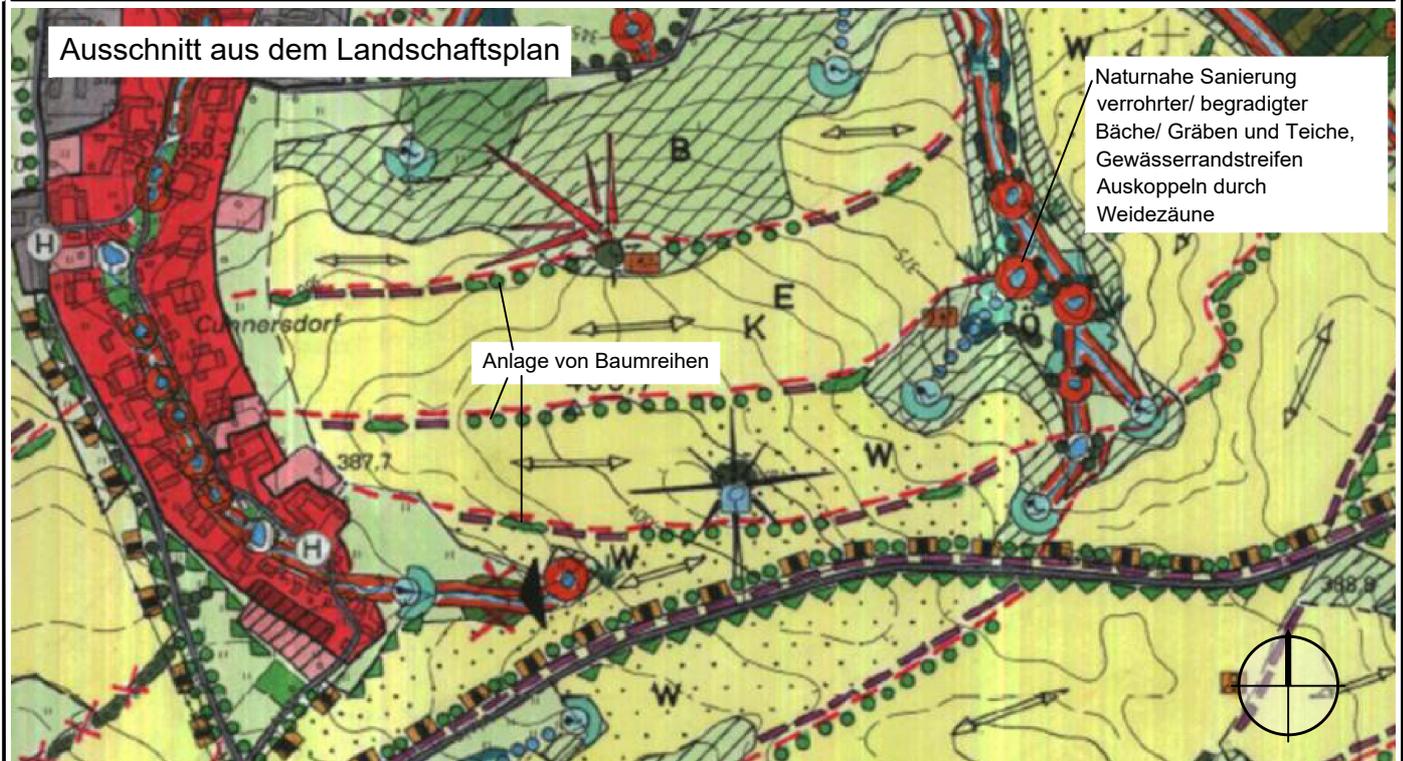

Projekt

Gemeinde Struppen - B-Plan "Campingplatz Struppen"
Externe Kompensationsmaßnahmen in 01848 Cunnersdorf



Verfasser



Büro für Landschaftsarchitektur Hübner
Liselotte-Herrmann-Str. 4, 02625 Bautzen
Tel: 03591/ 364 430, E-Mail: beate.huebner@laplan.de

Datum	20.07.2022
Maßstab	M 1:10.000
Blattformat	A4 297 x 210

Plannummer | Planinhalt

1 Übersichtskarte und Ausschnitt aus dem Landschaftsplan