


1 E Baumreihenpflanzung:

- 4 m breiten Streifen mittig auf der Grenze der Flurstücke 21/1 und 16/6 Gemarkung Cunnersdorf aus Ackernutzung nehmen
- Ansaat mit gebietsheimischem Wildsaatgut kräuterreiche Fettwiese
- Baumpflanzung 43 Stk. Obsthochstämme robuste, einheimische, ältere Sorten

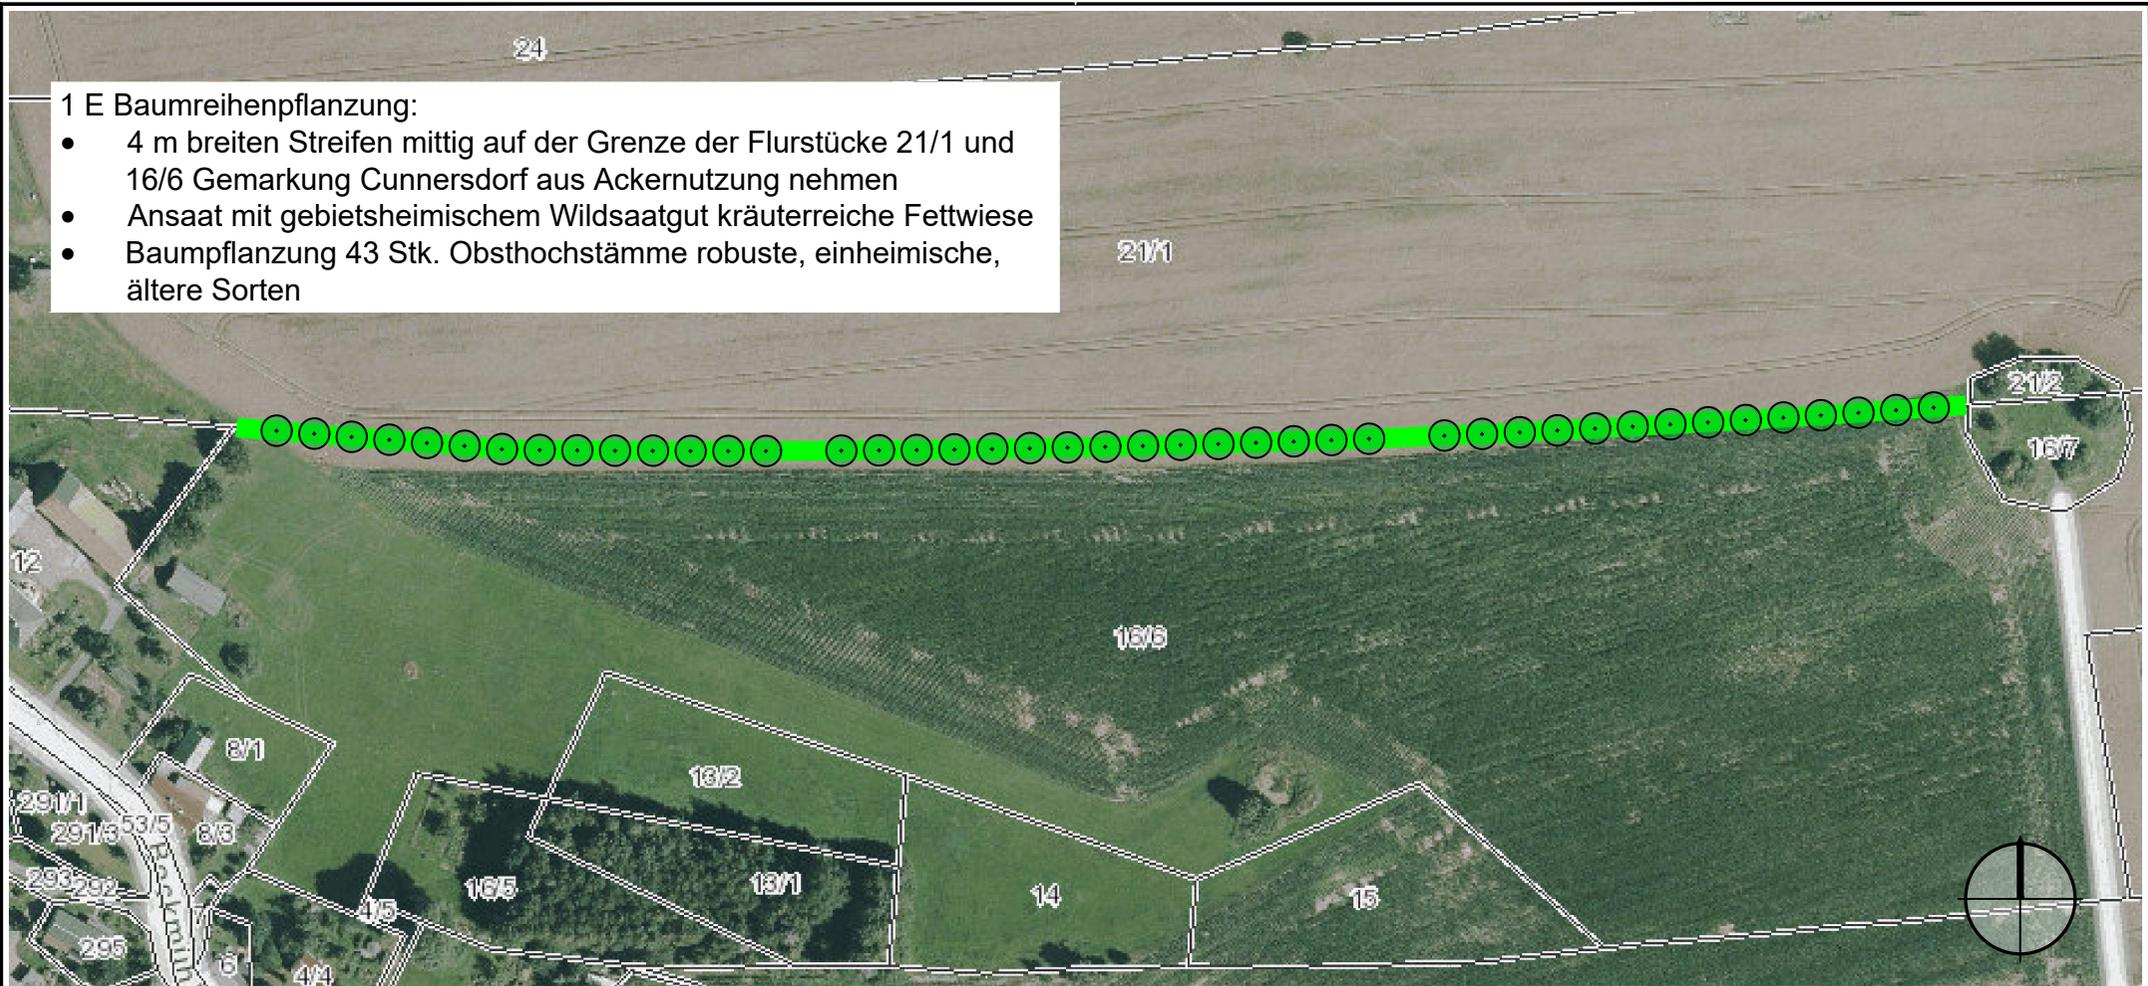

Stufe		Entwurf	
Gemeinde  Gemeinde Struppen Hauptstraße 48 01796 Struppen	Datum	20.07.2022	
	Maßstab	M 1:2.000	
	Blattformat	A3 420 x 297	
Vermessung Luft-/Hybridbild mit Flurstücksgrenzen aus Geoportal Sachsenatlas (GeoSN), 20.07.2022	Datum V	-	
	Lagebezug	-	
	Höhenbezug	-	
Verfasser  Büro für Landschaftsarchitektur Hübner Liselotte-Herrmann-Str. 4, 02625 Bautzen Tel: 03591/ 364 430, E-Mail: beate.huebner@laplan.de	Bearbeiter	Andreas Walde	
	Projektleiter	Beate Hübner	
	Projektnummer	21023	

Projekt

Gemeinde Struppen
B-Plan "Campingplatz Struppen"
Externe Kompensationsmaßnahmen
in 01848 Cunnersdorf



Plannummer | Planinhalt
2 Lageplan - Maßnahme 1 E Baumreihenpflanzung